

Plan de Prévention des Risques Naturels d'Inondation

Bassin versant de l'Orb



Commune de
VILLENEUVE LES BEZIER

CARTE DE ZONAGE REGLEMENTAIRE CARTE 3a

Procédure	Prescription	Enquête Publique	Approbation
Révision	06 - 02 - 1997	22 - 05 - 2007	08 - 11 - 2007

Echelle: 1 / 10000°

CARTE_ZONAGE_3a.WOR
modifiée après EP

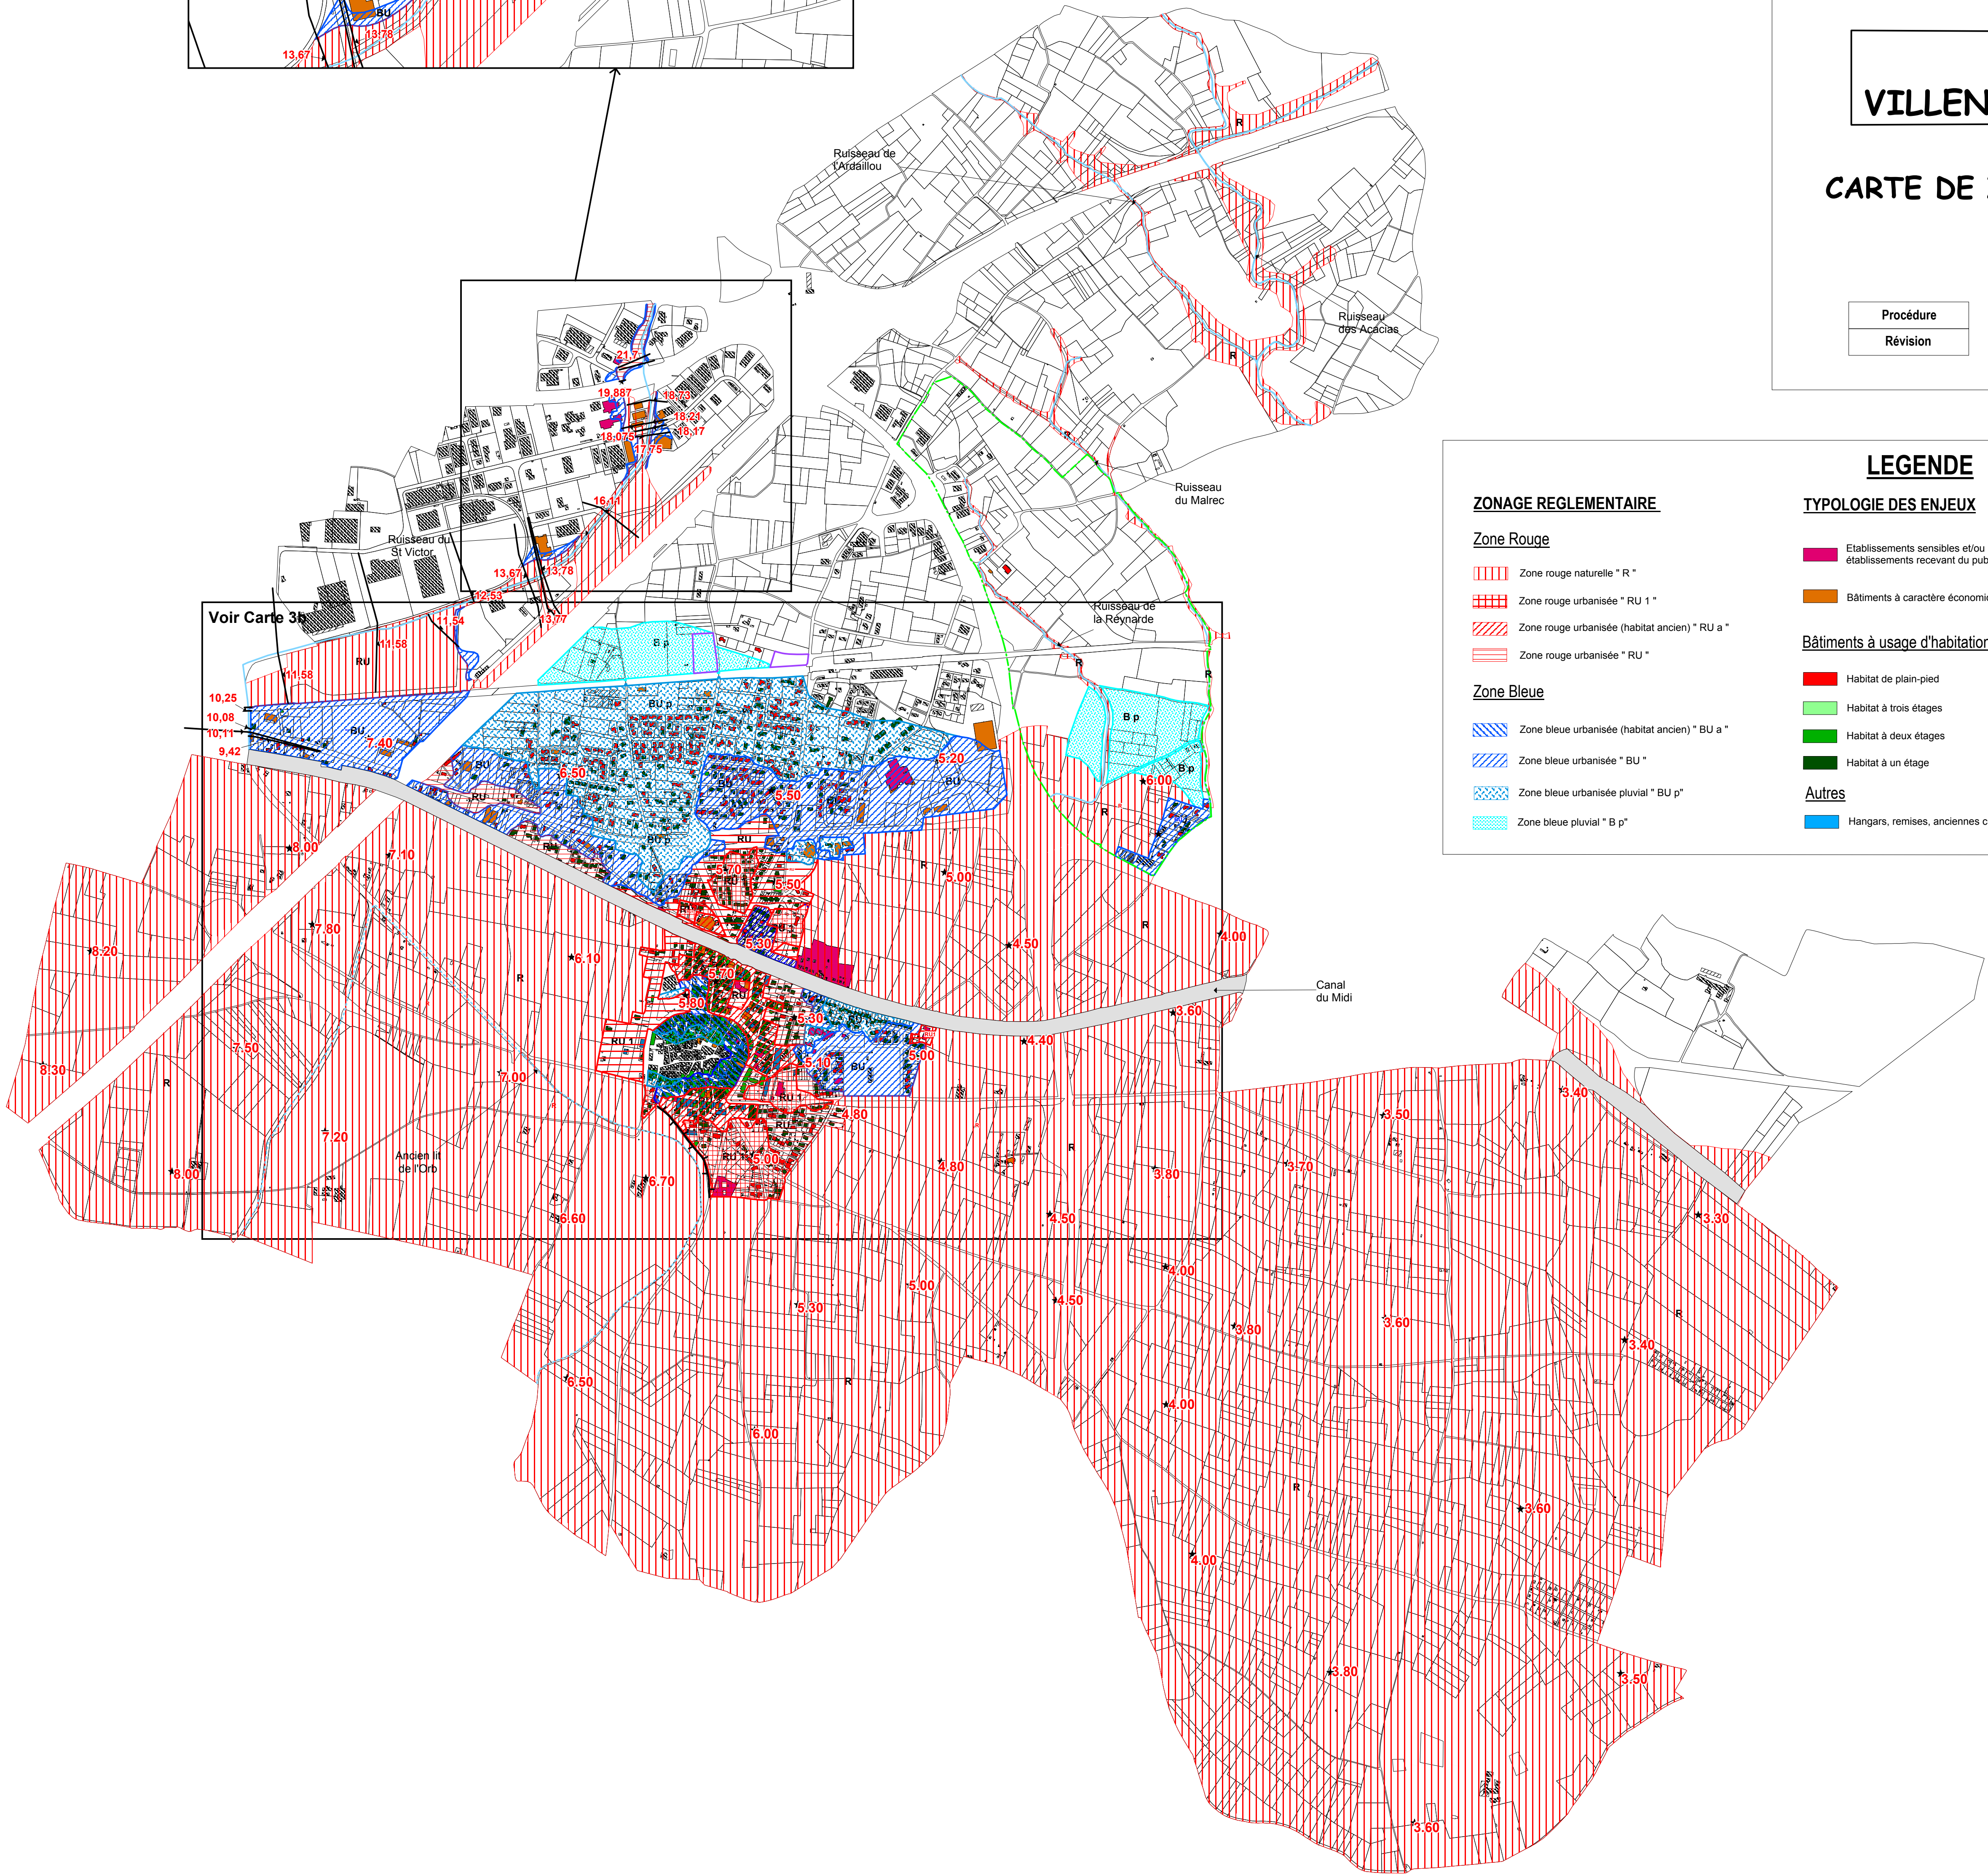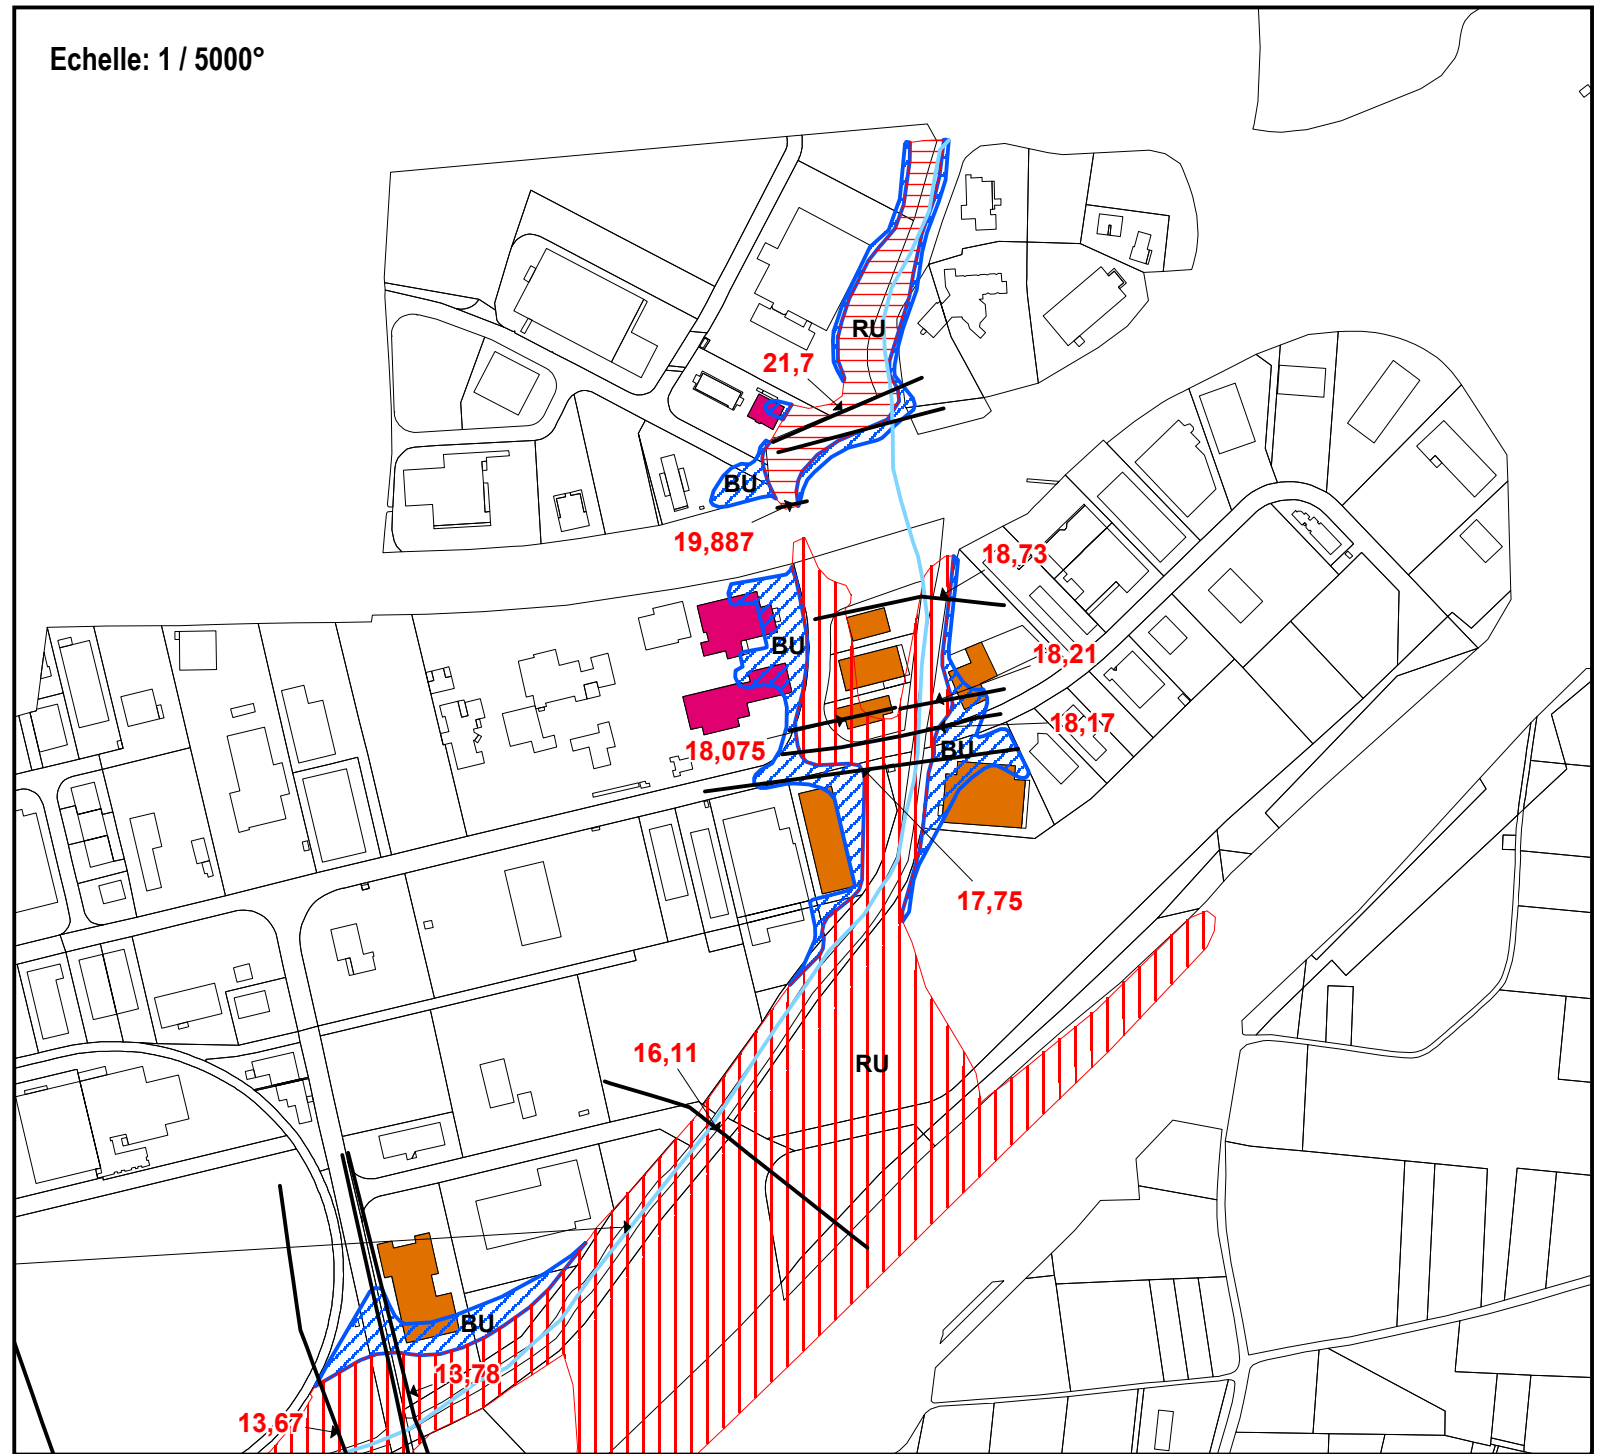

ZONAGE REGLEMENTAIRE

Zone Rouge

- Zone rouge naturelle "R"
- Zone rouge urbanisée "RU 1"
- Zone rouge urbanisée (habitat ancien) "RU a"
- Zone rouge urbanisée "RU"

Zone Bleue

- Zone bleue urbanisée (habitat ancien) "BU a"
- Zone bleue urbanisée "BU"
- Zone bleue urbanisée pluvial "BU p"
- Zone bleue pluvial "B p"

LEGENDE

TYPOLOGIE DES ENJEUX

- Établissements sensibles et/ou établissements recevant du public (ERP)
- Bâtiments à caractère économique

Bâtiments à usage d'habitation

- Habitat de plain-pied
- Habitat à trois étages
- Habitat à deux étages
- Habitat à un étage

Autres

- Hangers, remises, anciennes cuves ...

RESEAU HYDROGRAPHIQUE

- Réseau hydrographique
- Canal du Midi

AUTRES

- Périmètre de la ZAC "Pech Auril - Le Cros"
- Bassin de rétention
- Digue
- 21.7 Côte de PHE calculée