


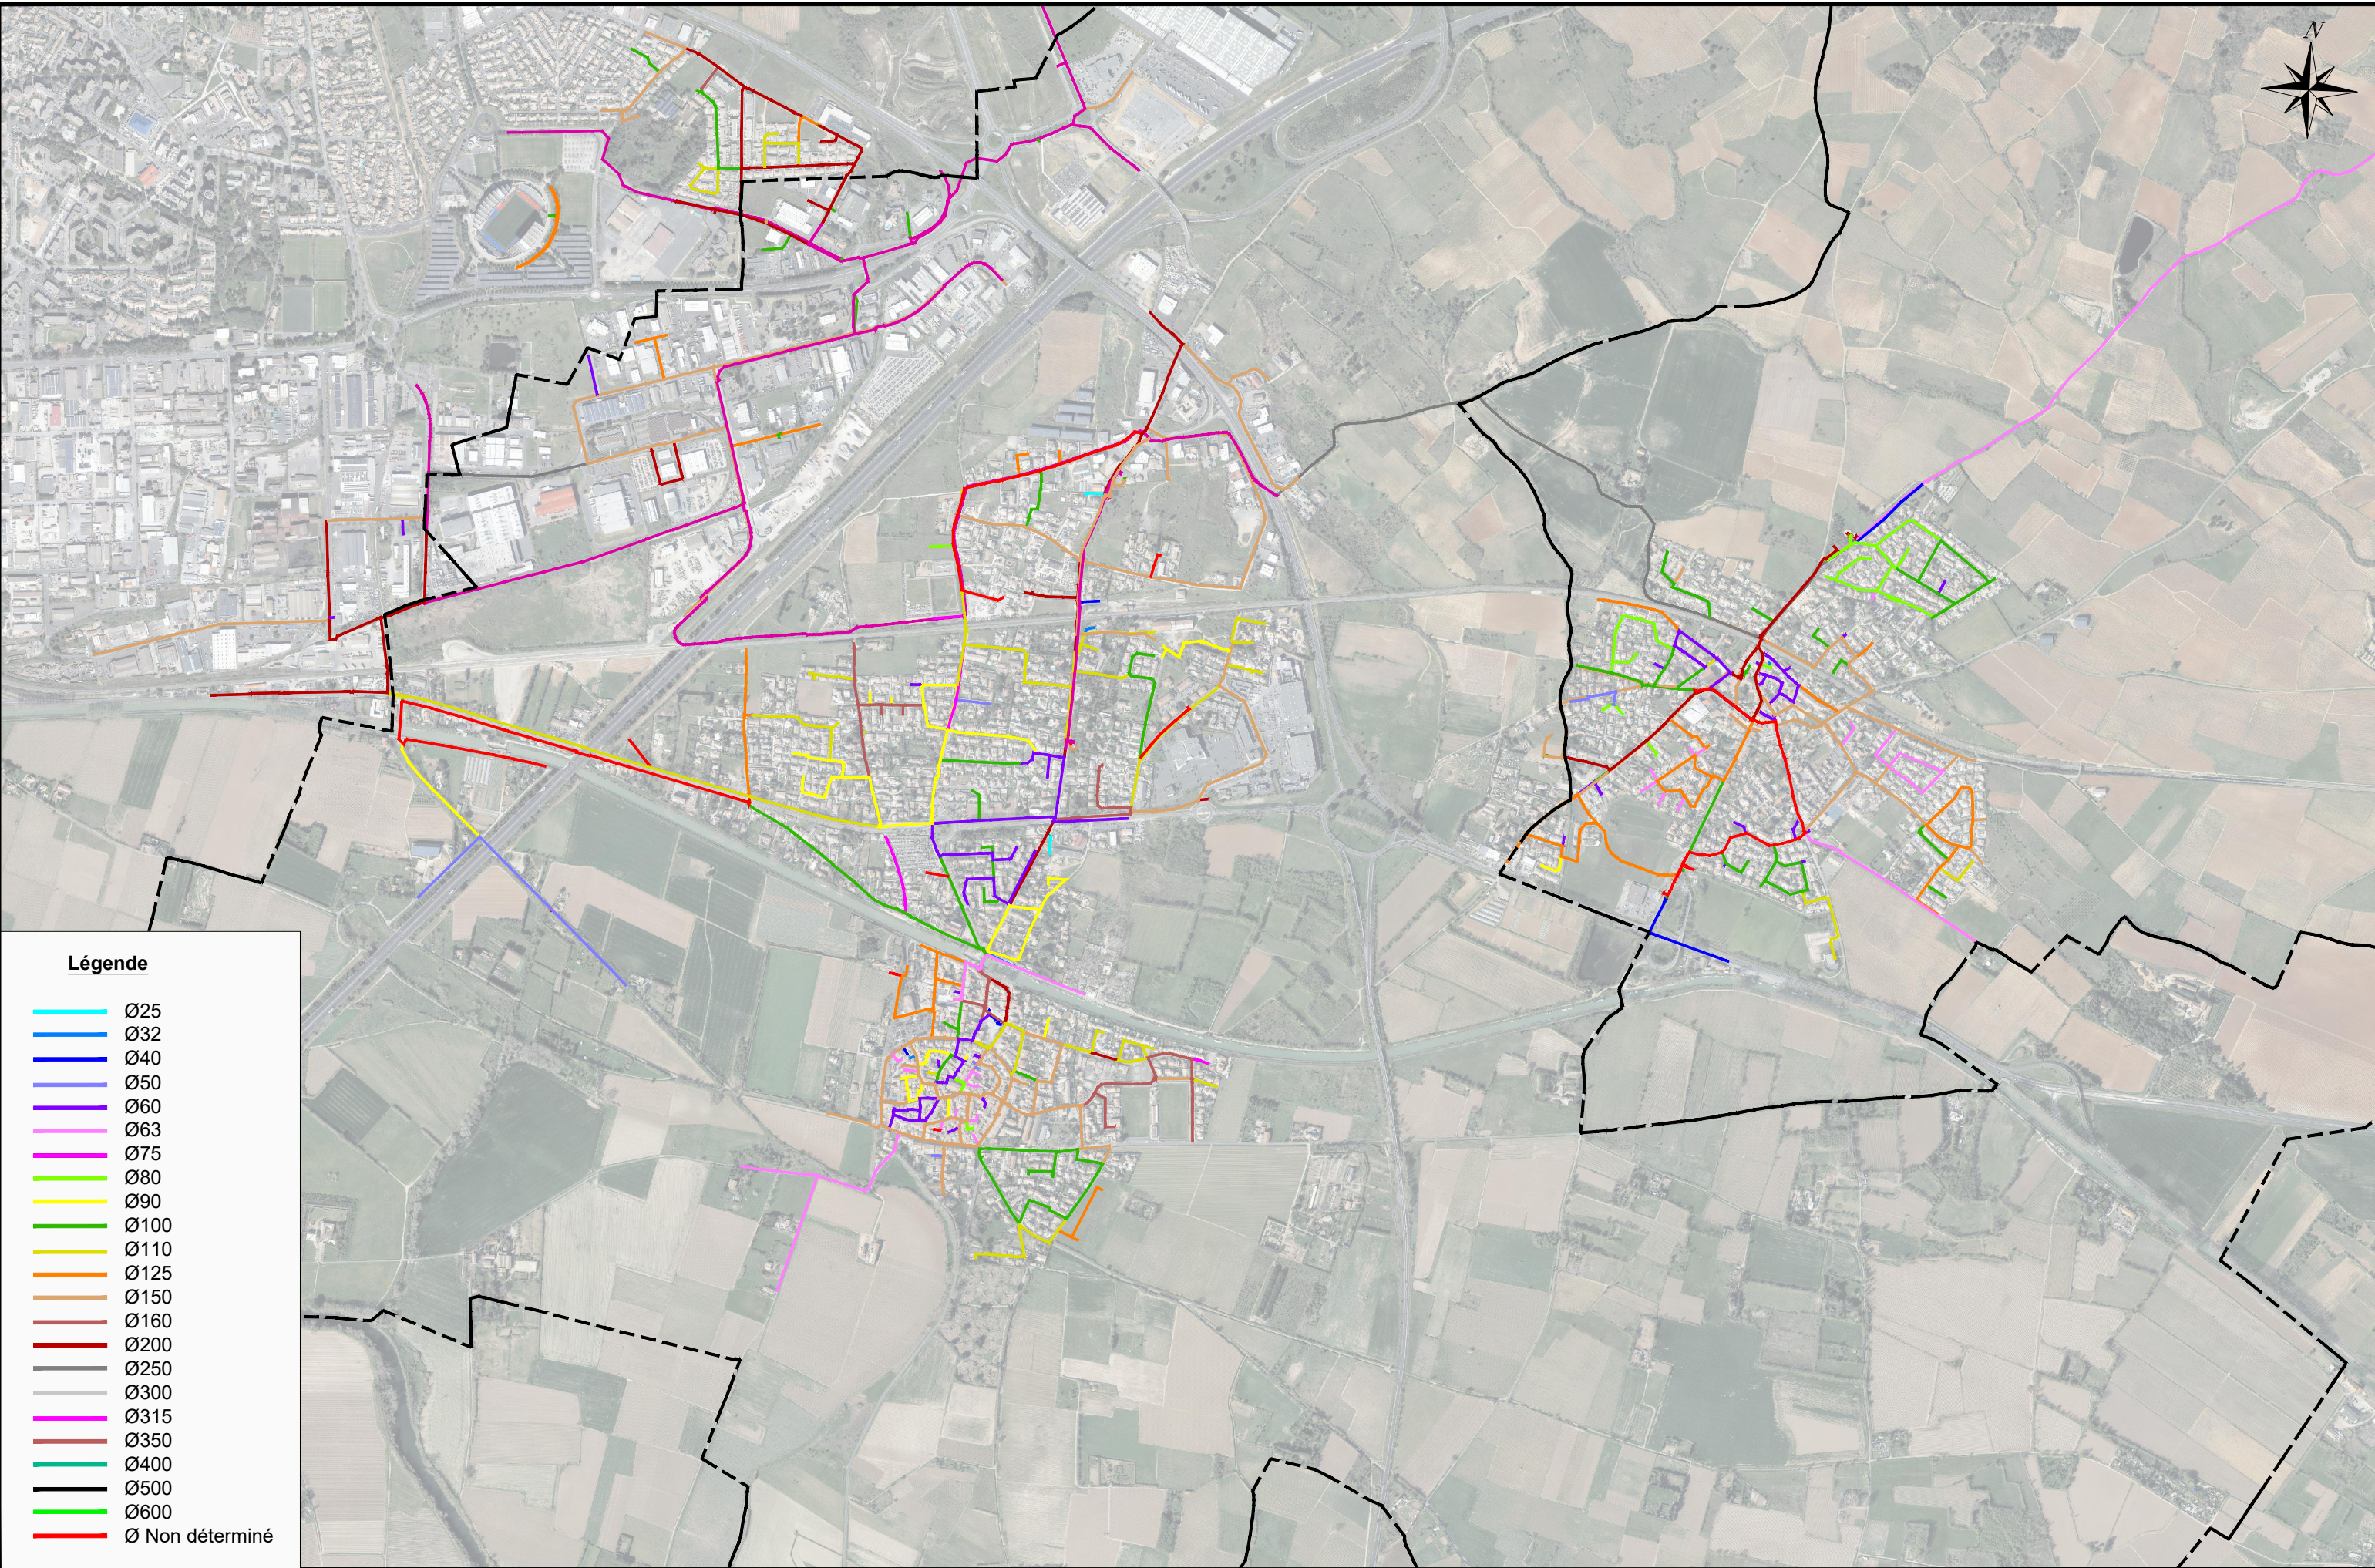

- Légende**
- Ø25
  - Ø32
  - Ø40
  - Ø50
  - Ø60
  - Ø63
  - Ø75
  - Ø80
  - Ø90
  - Ø100
  - Ø110
  - Ø125
  - Ø150
  - Ø160
  - Ø200
  - Ø250
  - Ø300
  - Ø315
  - Ø350
  - Ø400
  - Ø500
  - Ø600
  - Ø Non déterminé

Plan des réseaux d'eau potable de la Commune de Villeneuve-lès-Béziers (Données : CABM)

Ech : 1/15000°